


1/a. színi vázlat

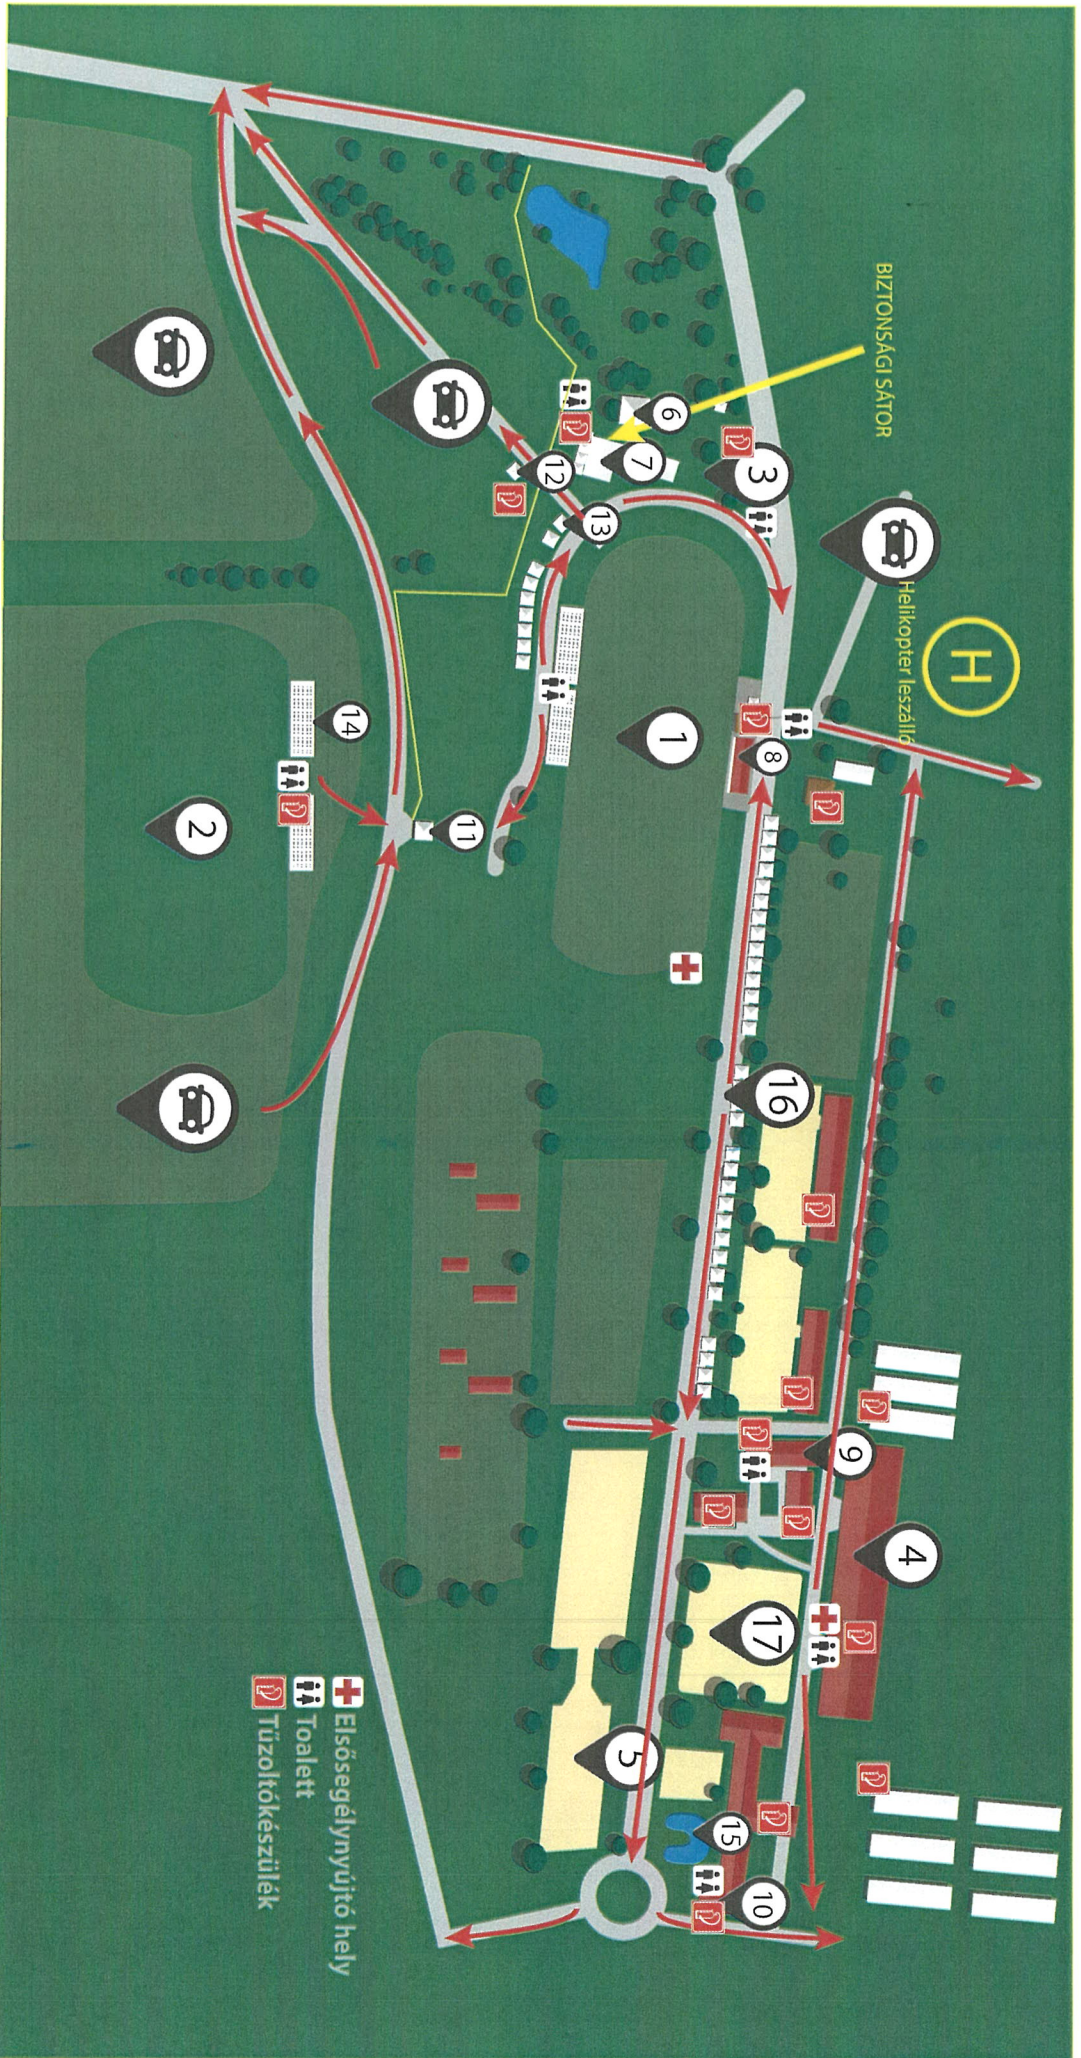

MENÜKÉRTÉK
ÚTMUTATÓ